

INDGANG



Café


KØKKEN



W.C.



FOLDEVÆG

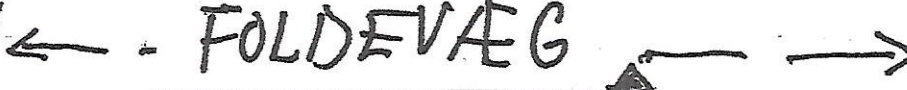

850


VÆG III

VÆG I


743

VÆG II


UDSTILLINGSRUM 1:10  
HÅRBØLLEHUSET

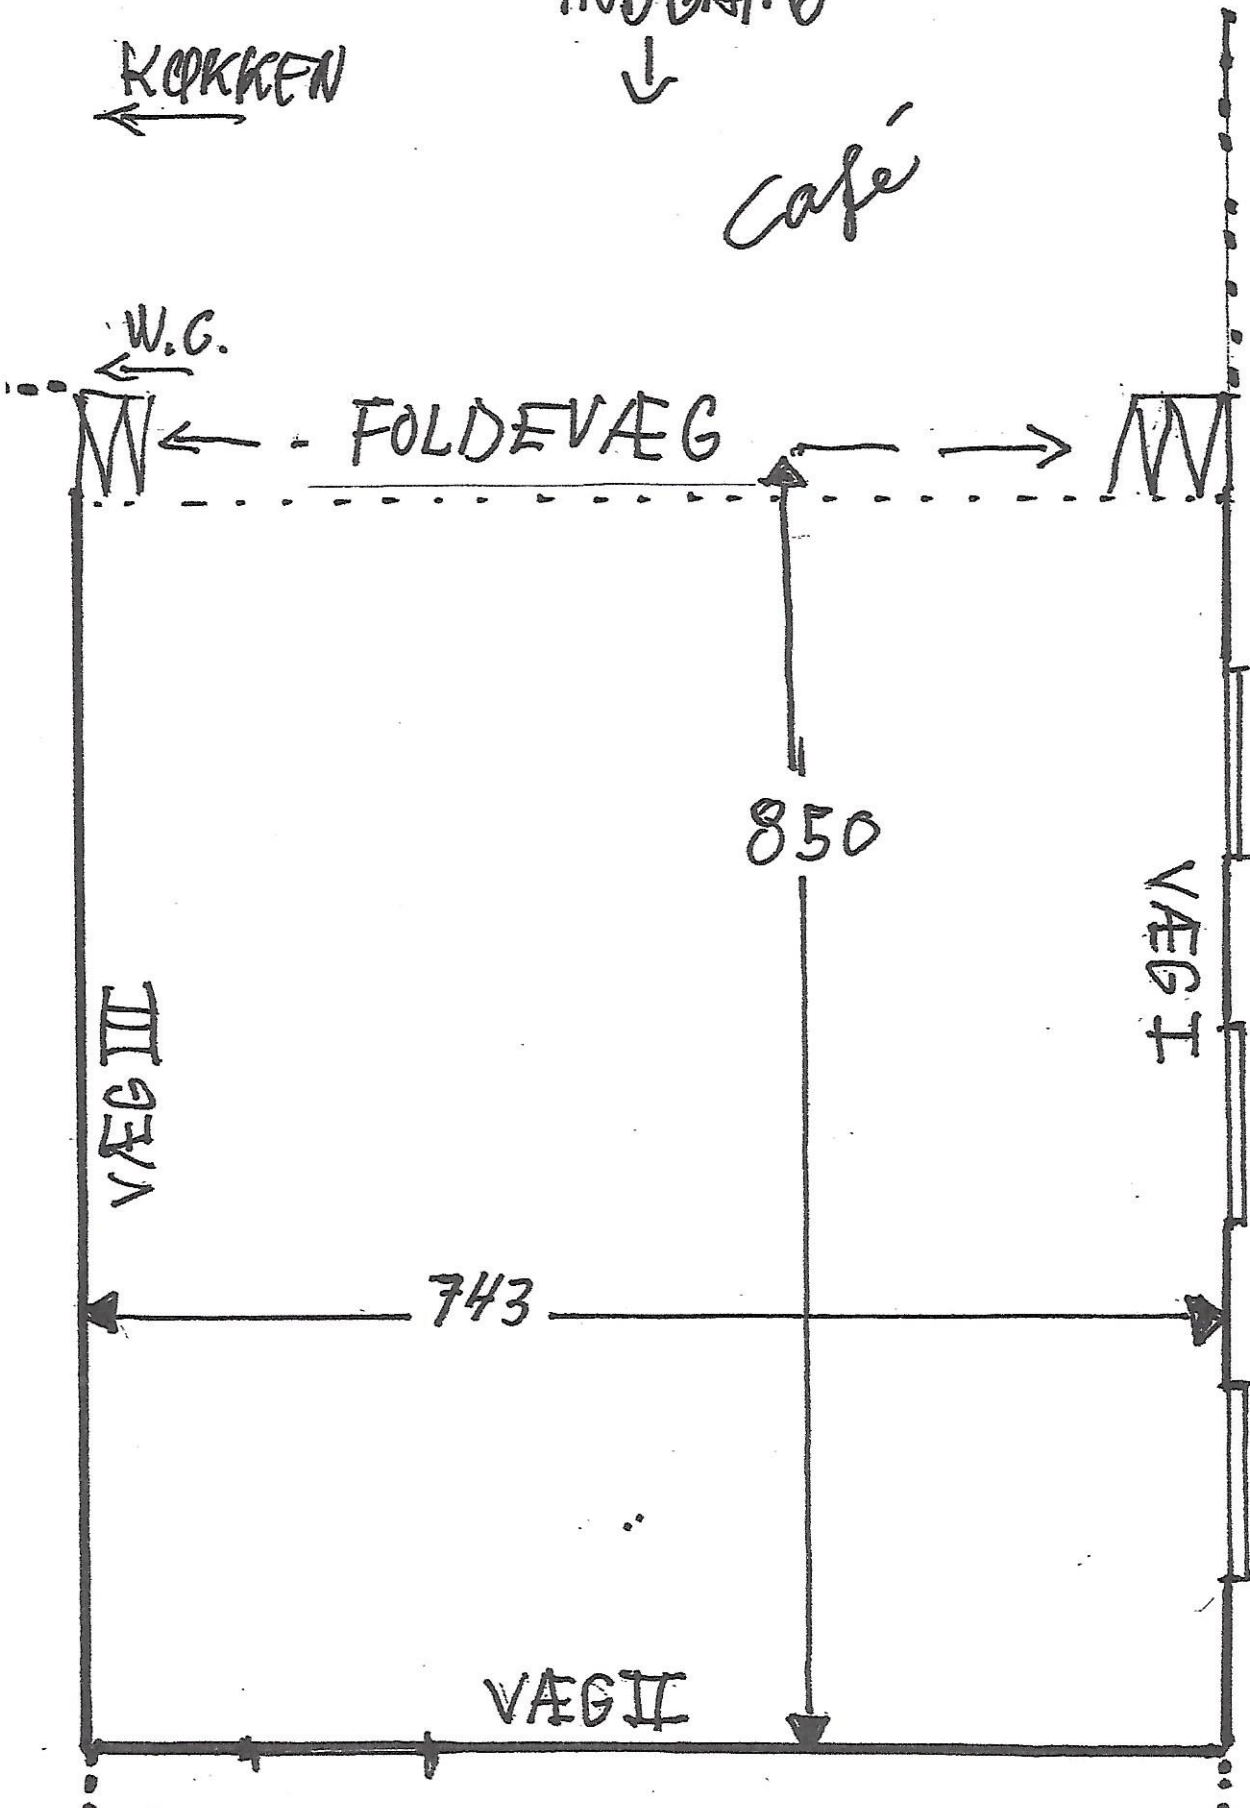

VÆG I

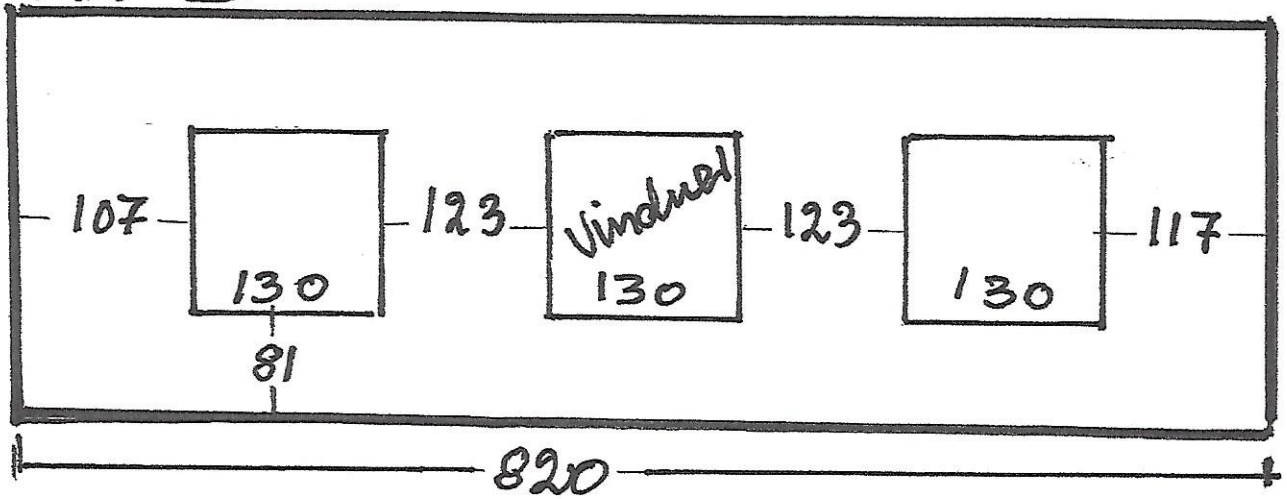

VÆG II

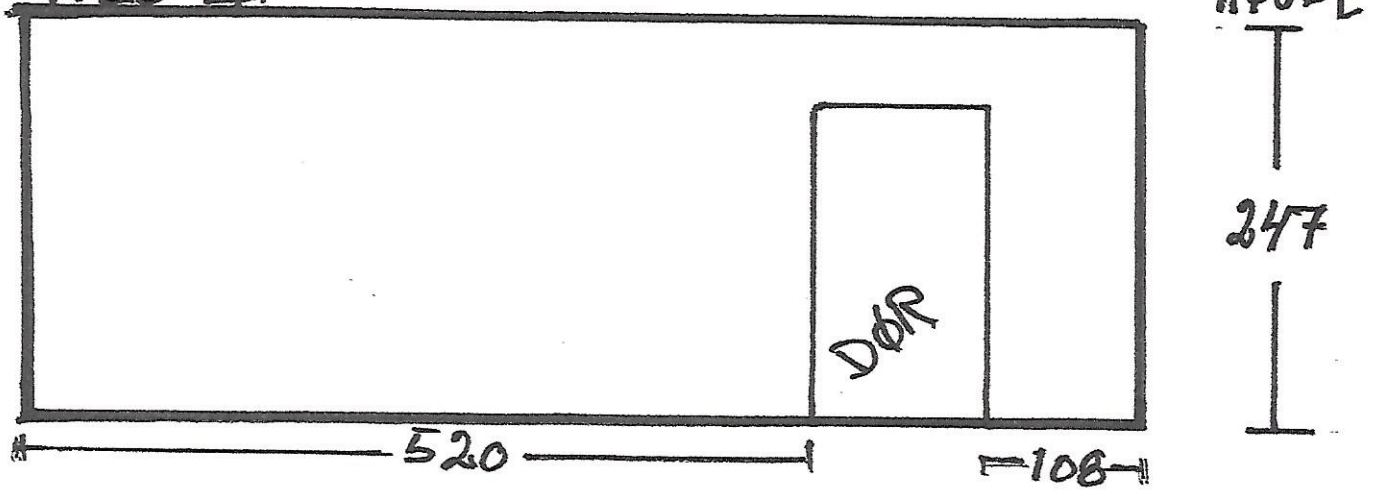

VÆG III

